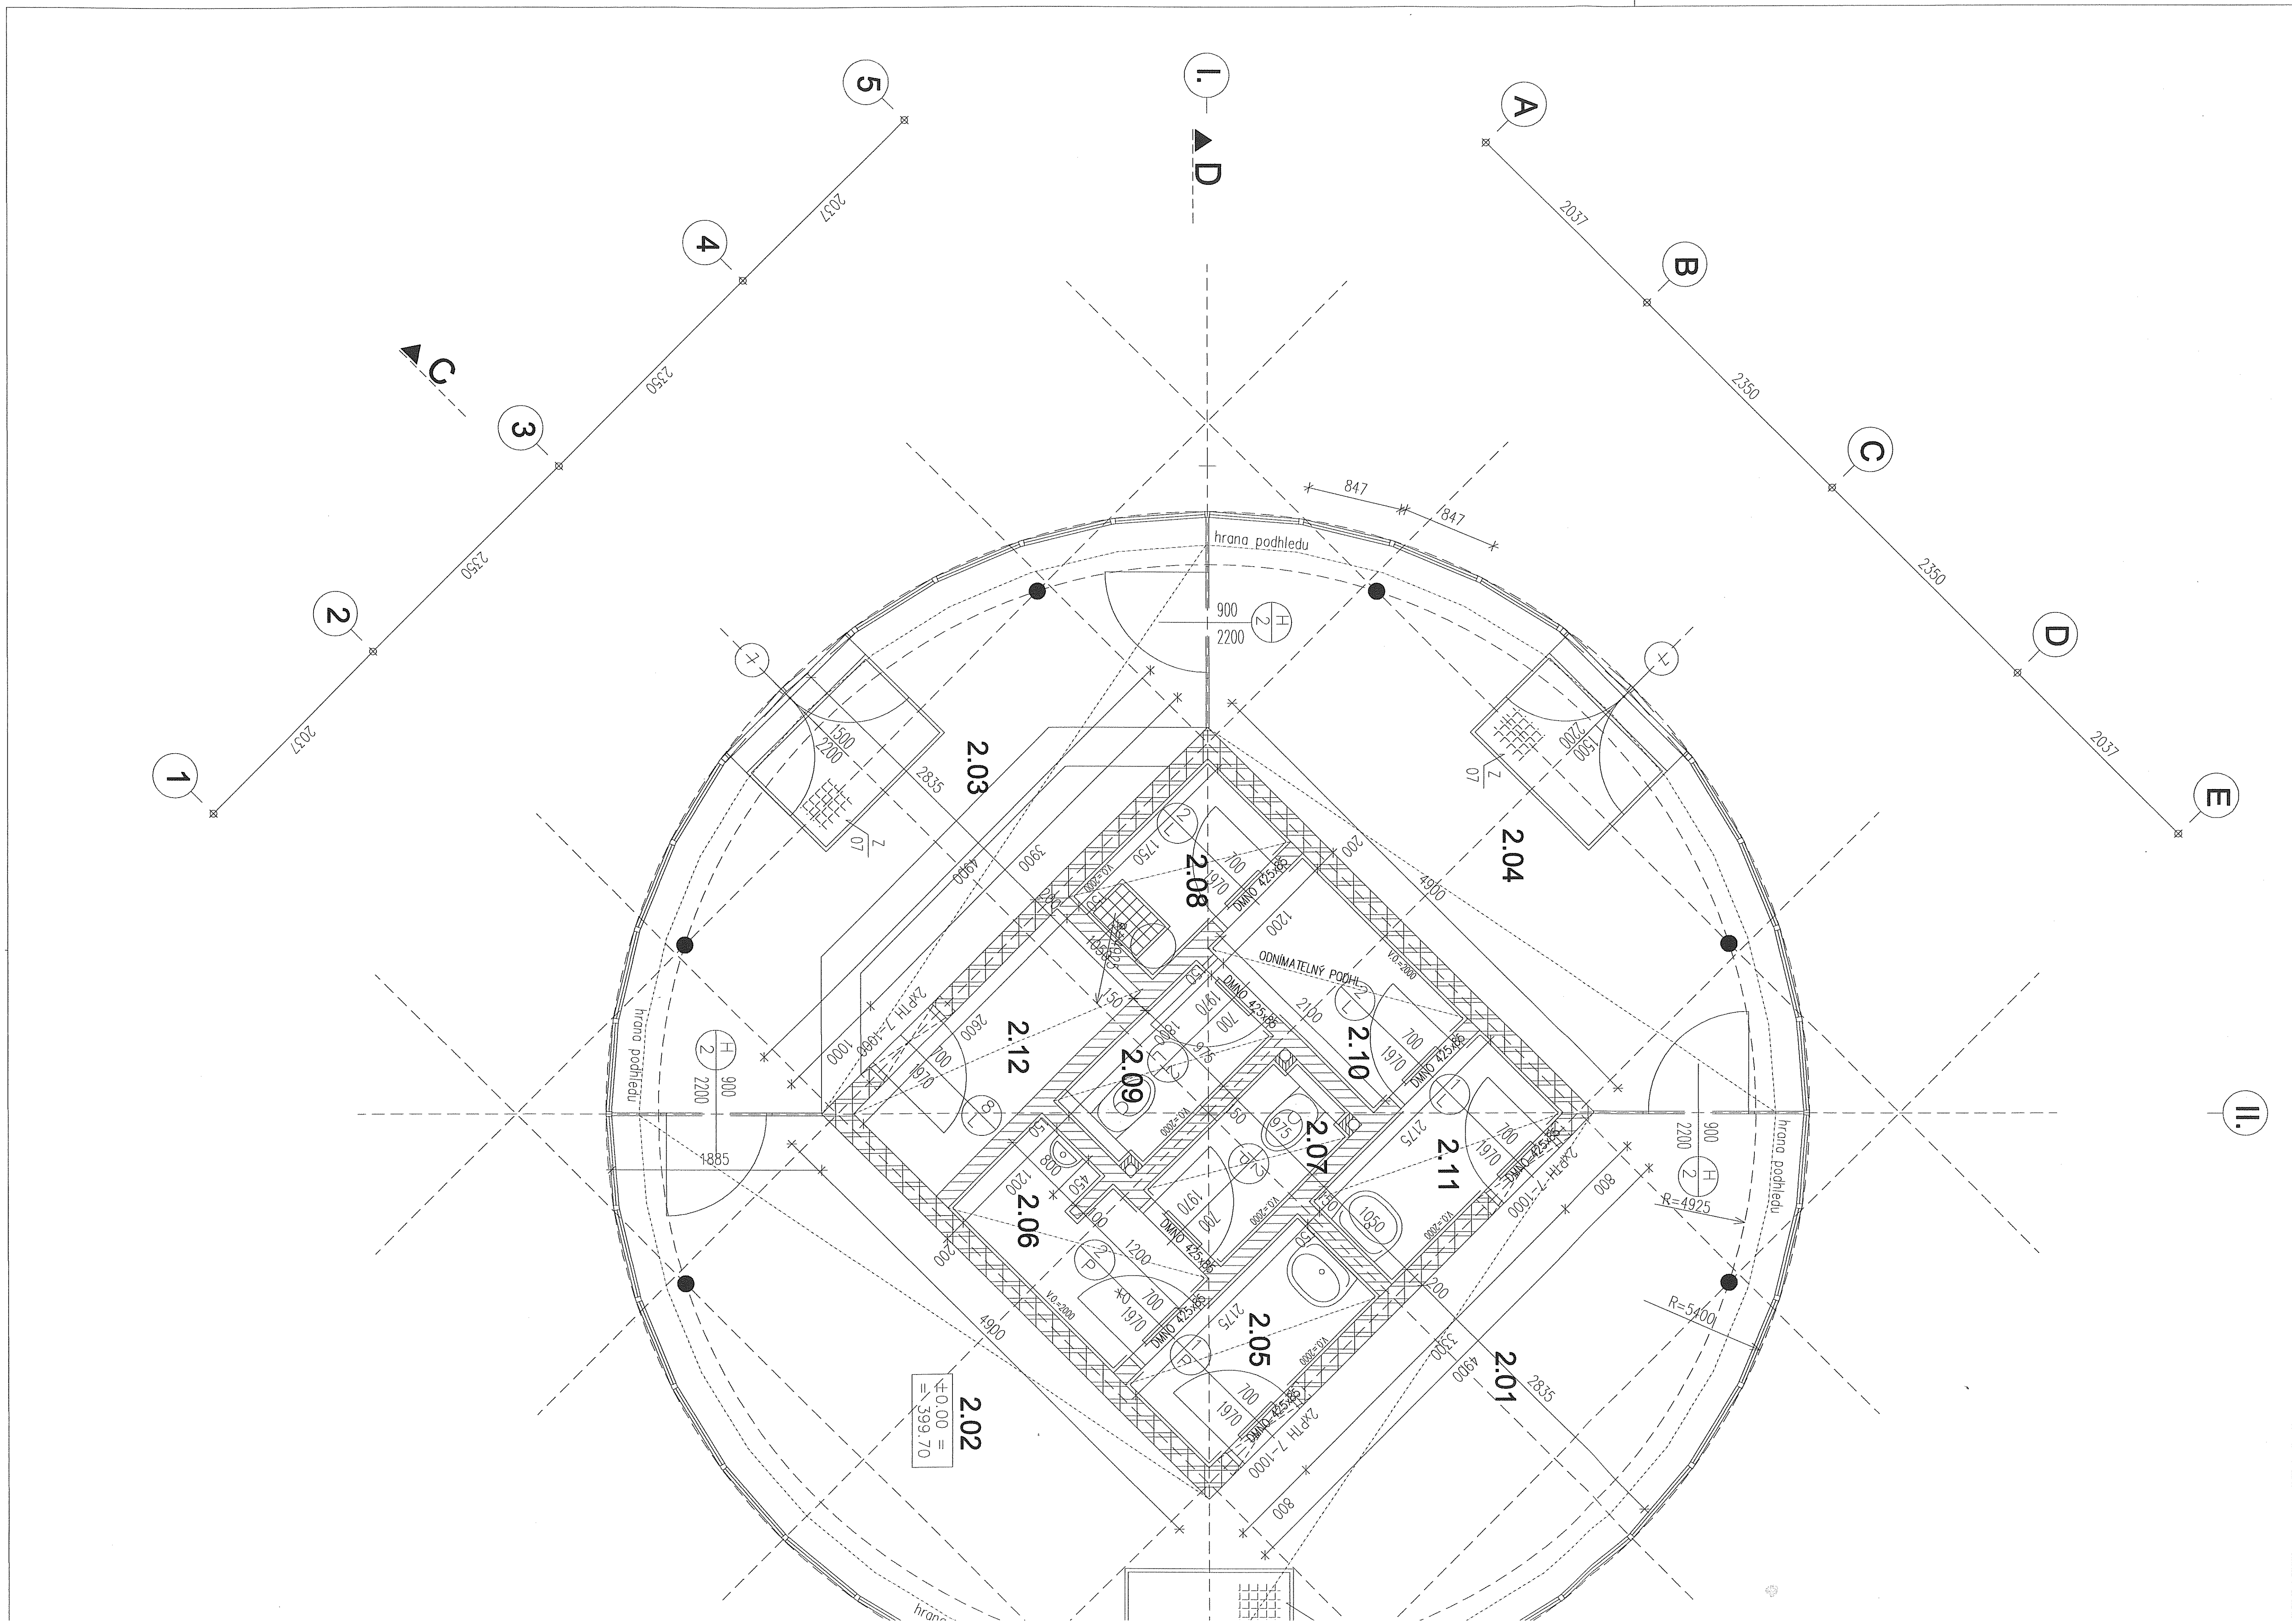

1
2
3
4
5
A
B
C
D
E
I.
II.
C
D
2037
2350
847
hrana podhledu
900
2200
H
2
1500
2200
2835
3900
4900
1750
1970
700
DMNO 425x85
1200
ODNÍMATELNÝ PODHL.
V.O.=2000
2100
1000
2xPTH 7-1000
2600
1885
800
450
50
150
975
1050
2175
200
3300
R=4925
R=5400
±0.00 =
= 399.70
2.01
2.02
2.03
2.04
2.05
2.06
2.07
2.08
2.09
2.10
2.11
2.12